


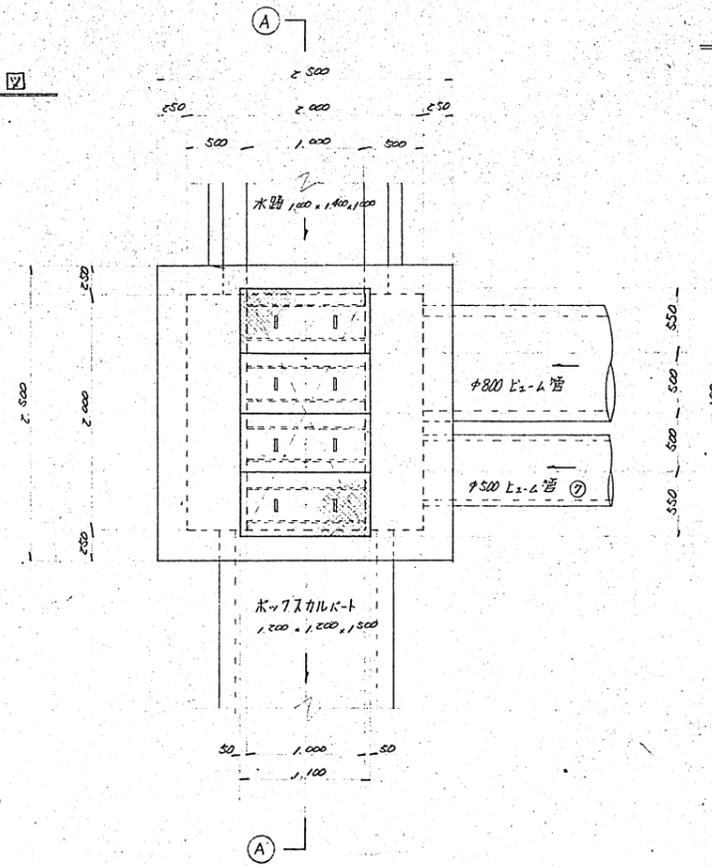


平面図




合流枒


A-A' 断面図

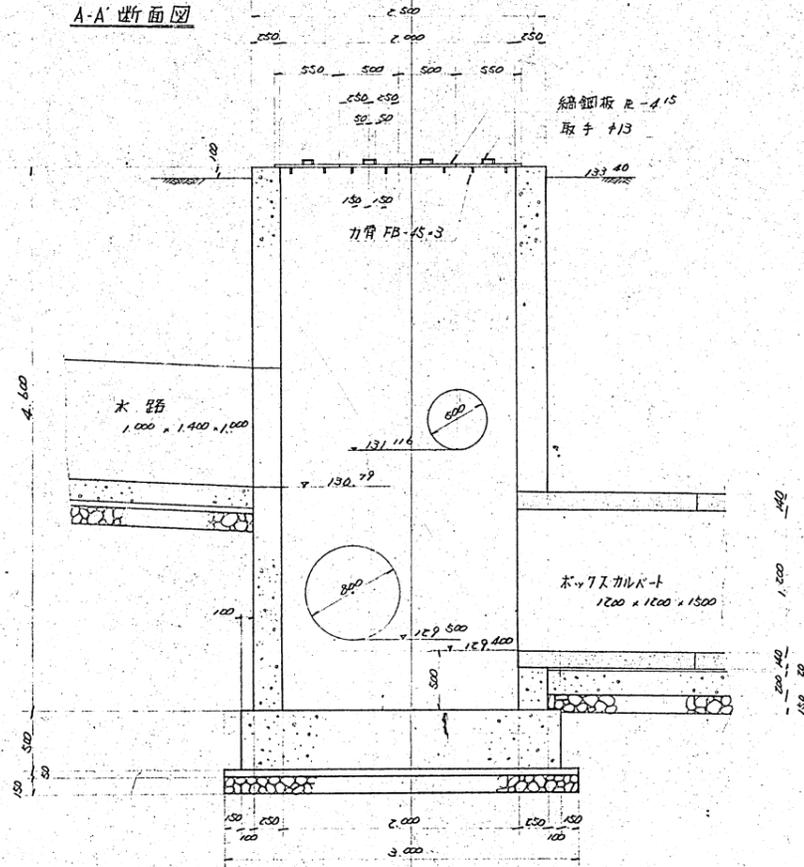

配管図

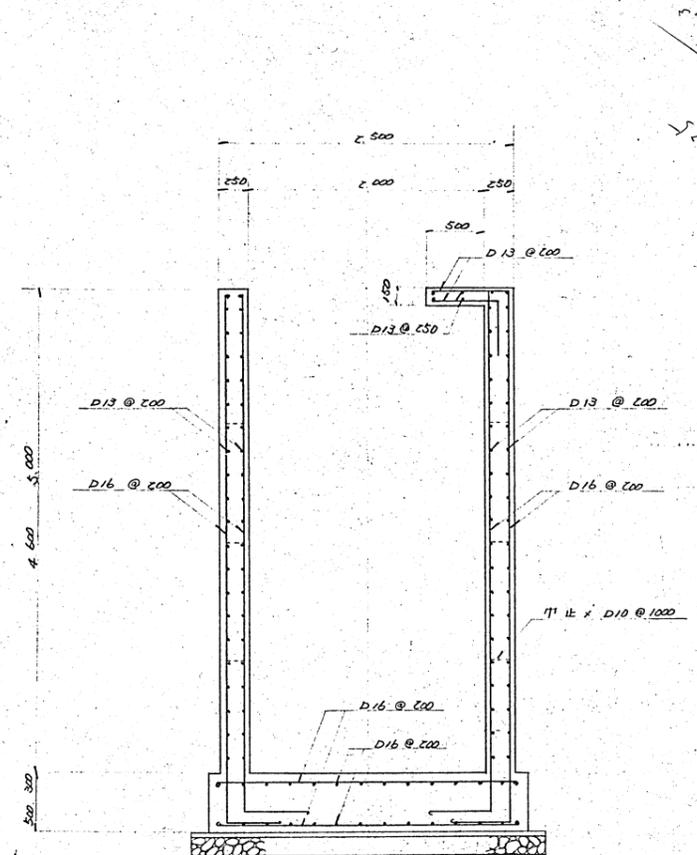


平面図

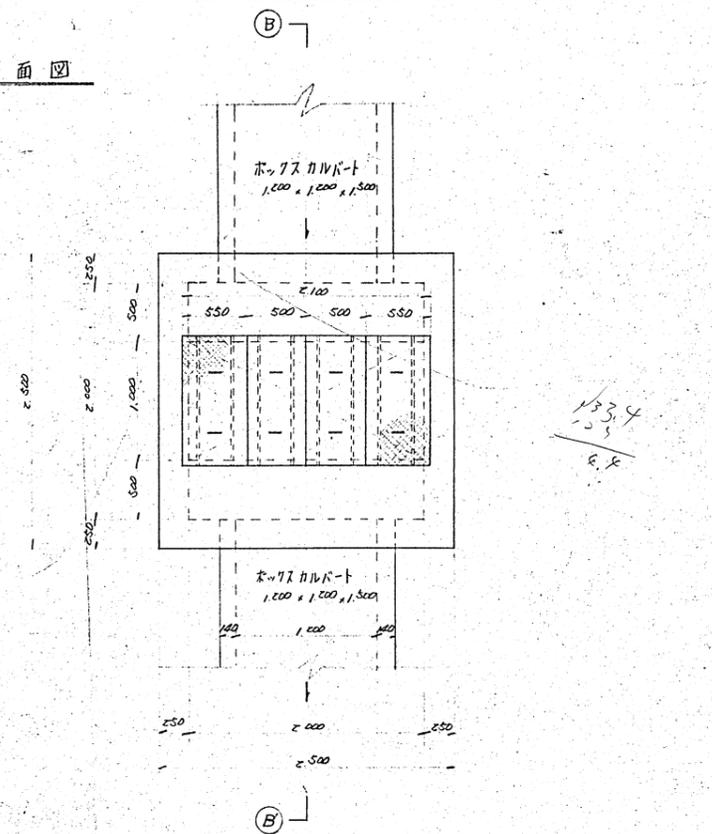


人孔

B-B' 断面図

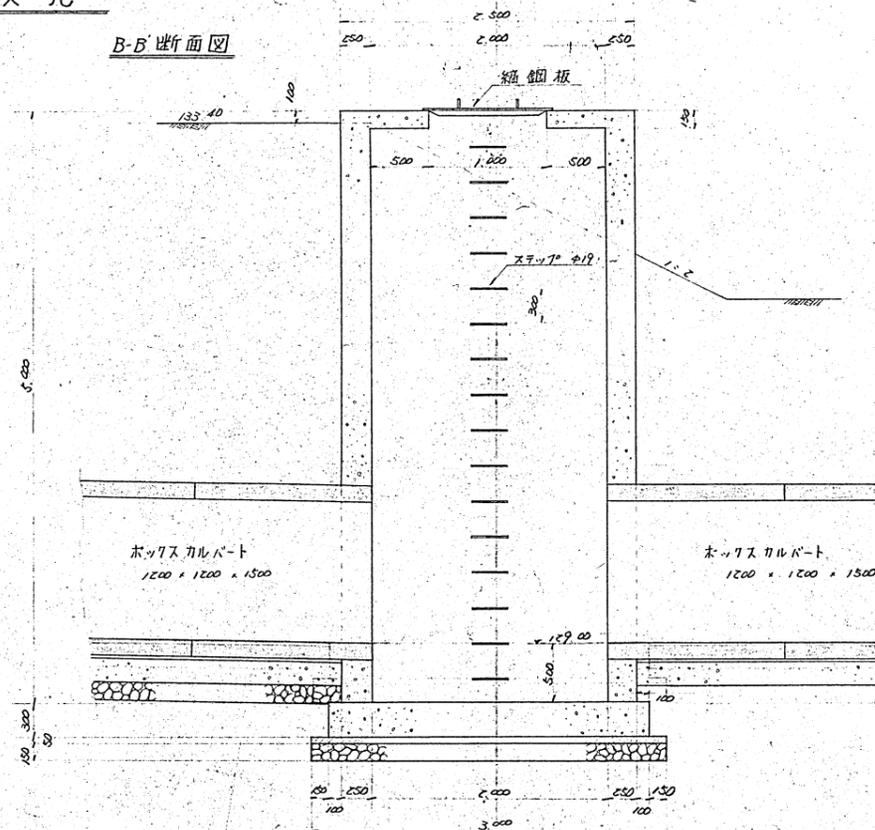

工事名	富岡甘藷畑農産物処理施設工事
図面名	合流枒人孔構造図
縮尺	1/30 図面番号
設計年月日	昭和 年 月 日
久保田鉄工株式会社 (印)	

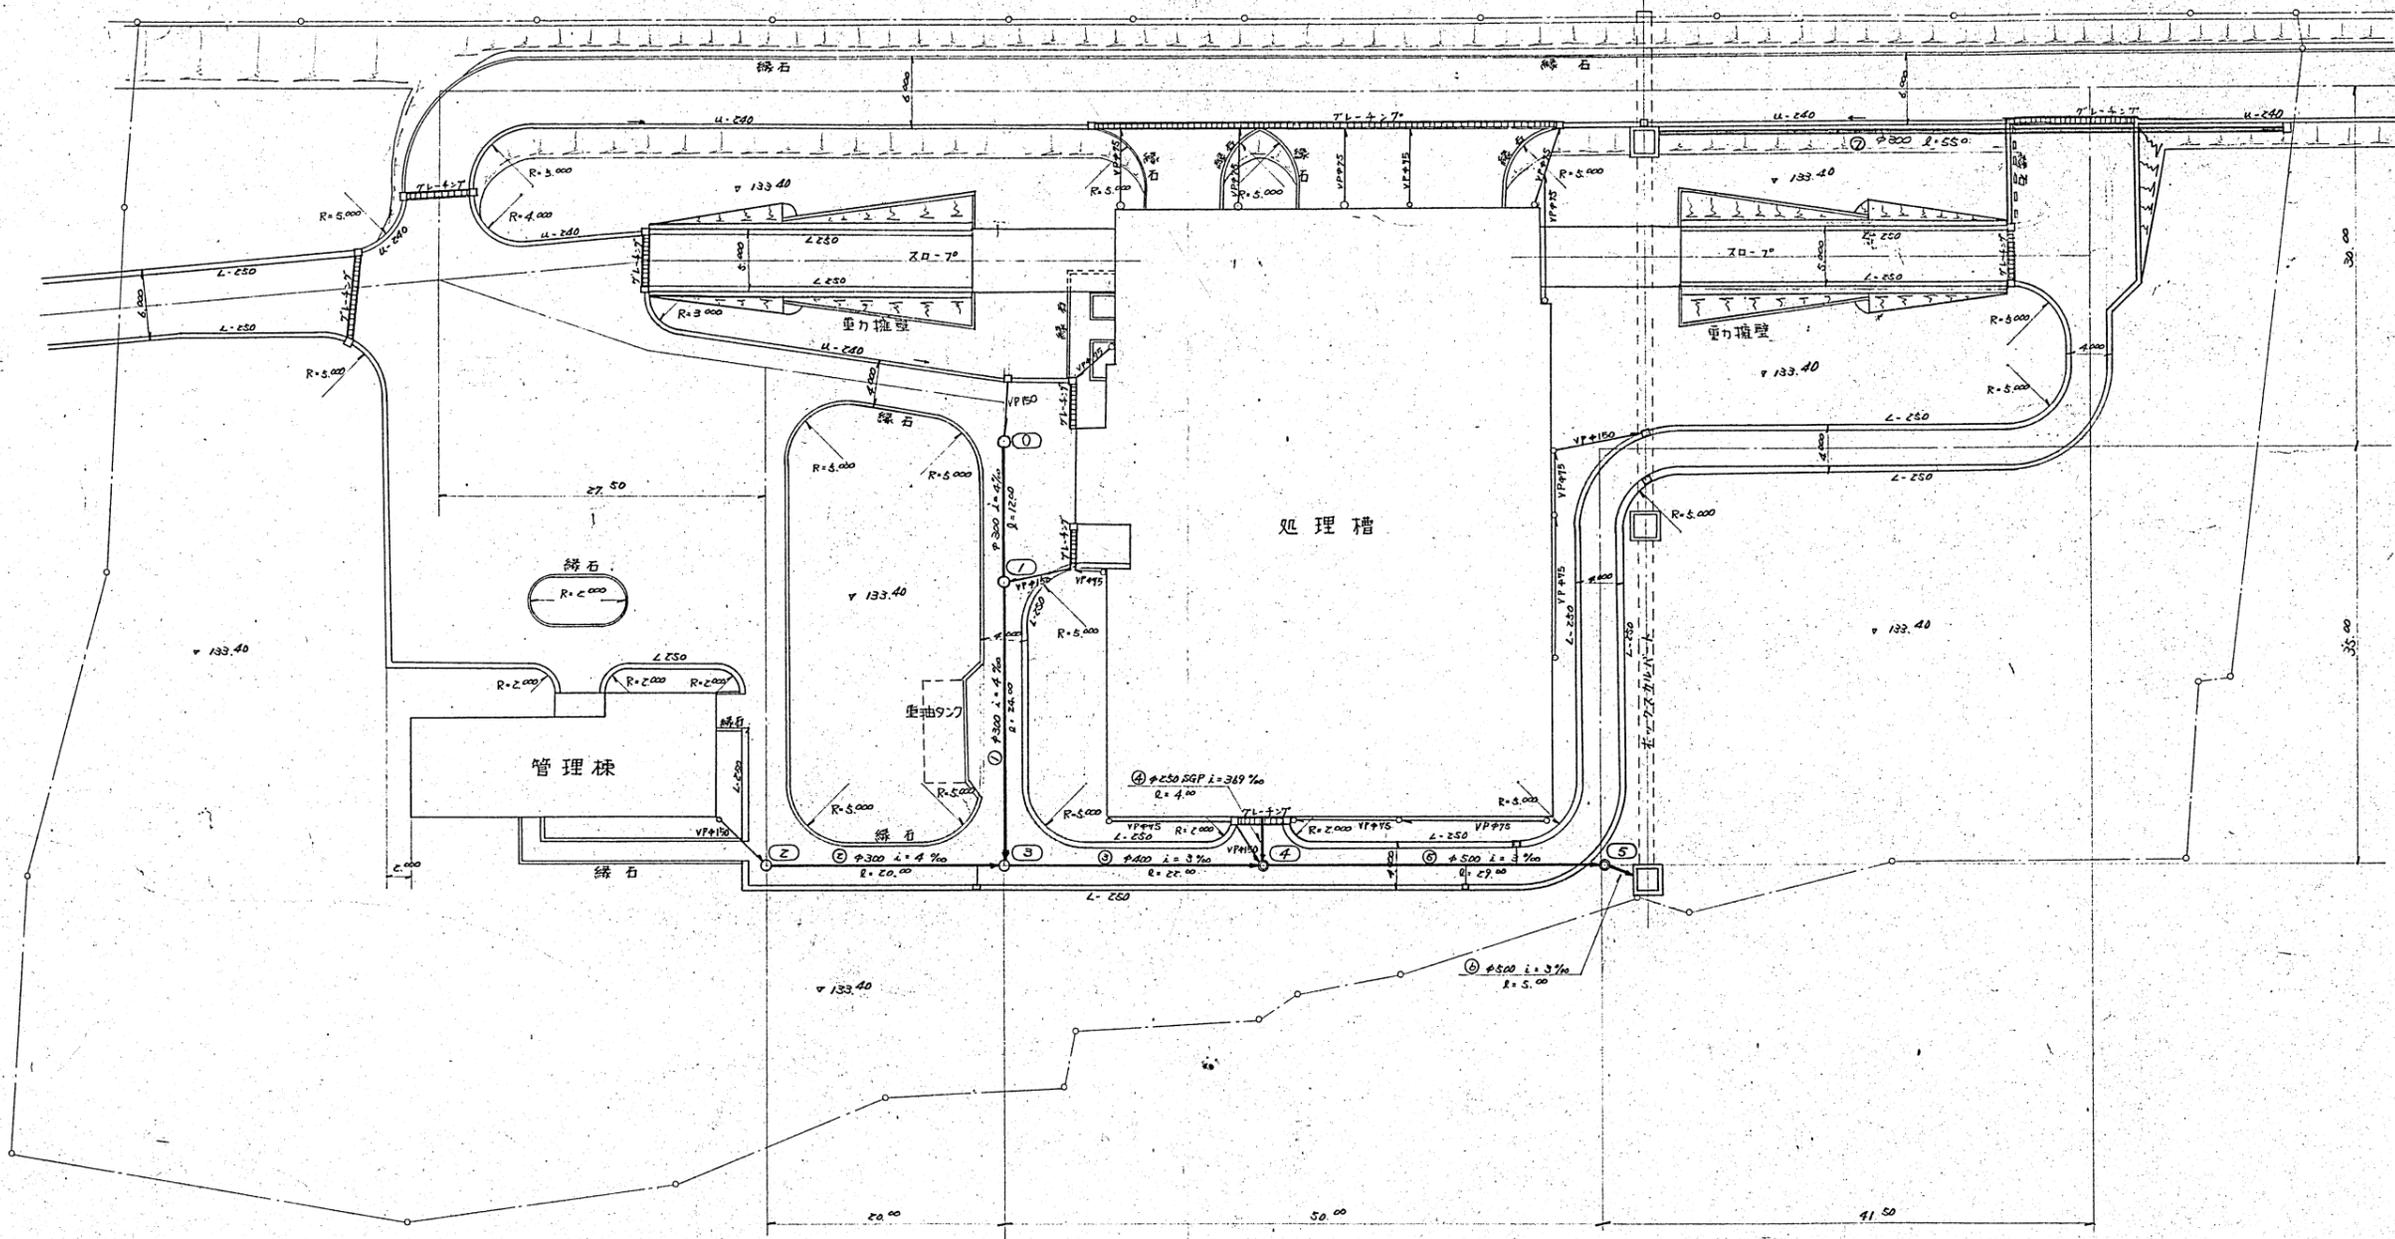

凡例

○	A型人孔
◎	B型人孔
⊃	L型雨水柵
□	雨水柵

工事名	富岡甘藷妙義L及処理場建設工事		
図面名	排水平面図		
縮尺	1:300	図面番号	
設計年月日	昭和	年	月 日
久保田鉄工株式会社			