| 兼用 | | | 来歴 | | | |
|---|---|---|---|---|---|---|
| 形 | 式 | 個数 | 符号 | 改訂理由 | 年月日 | 署名 |
| | | | △ | | | |
| | | | △ | | | |
| | | | △ | | | |

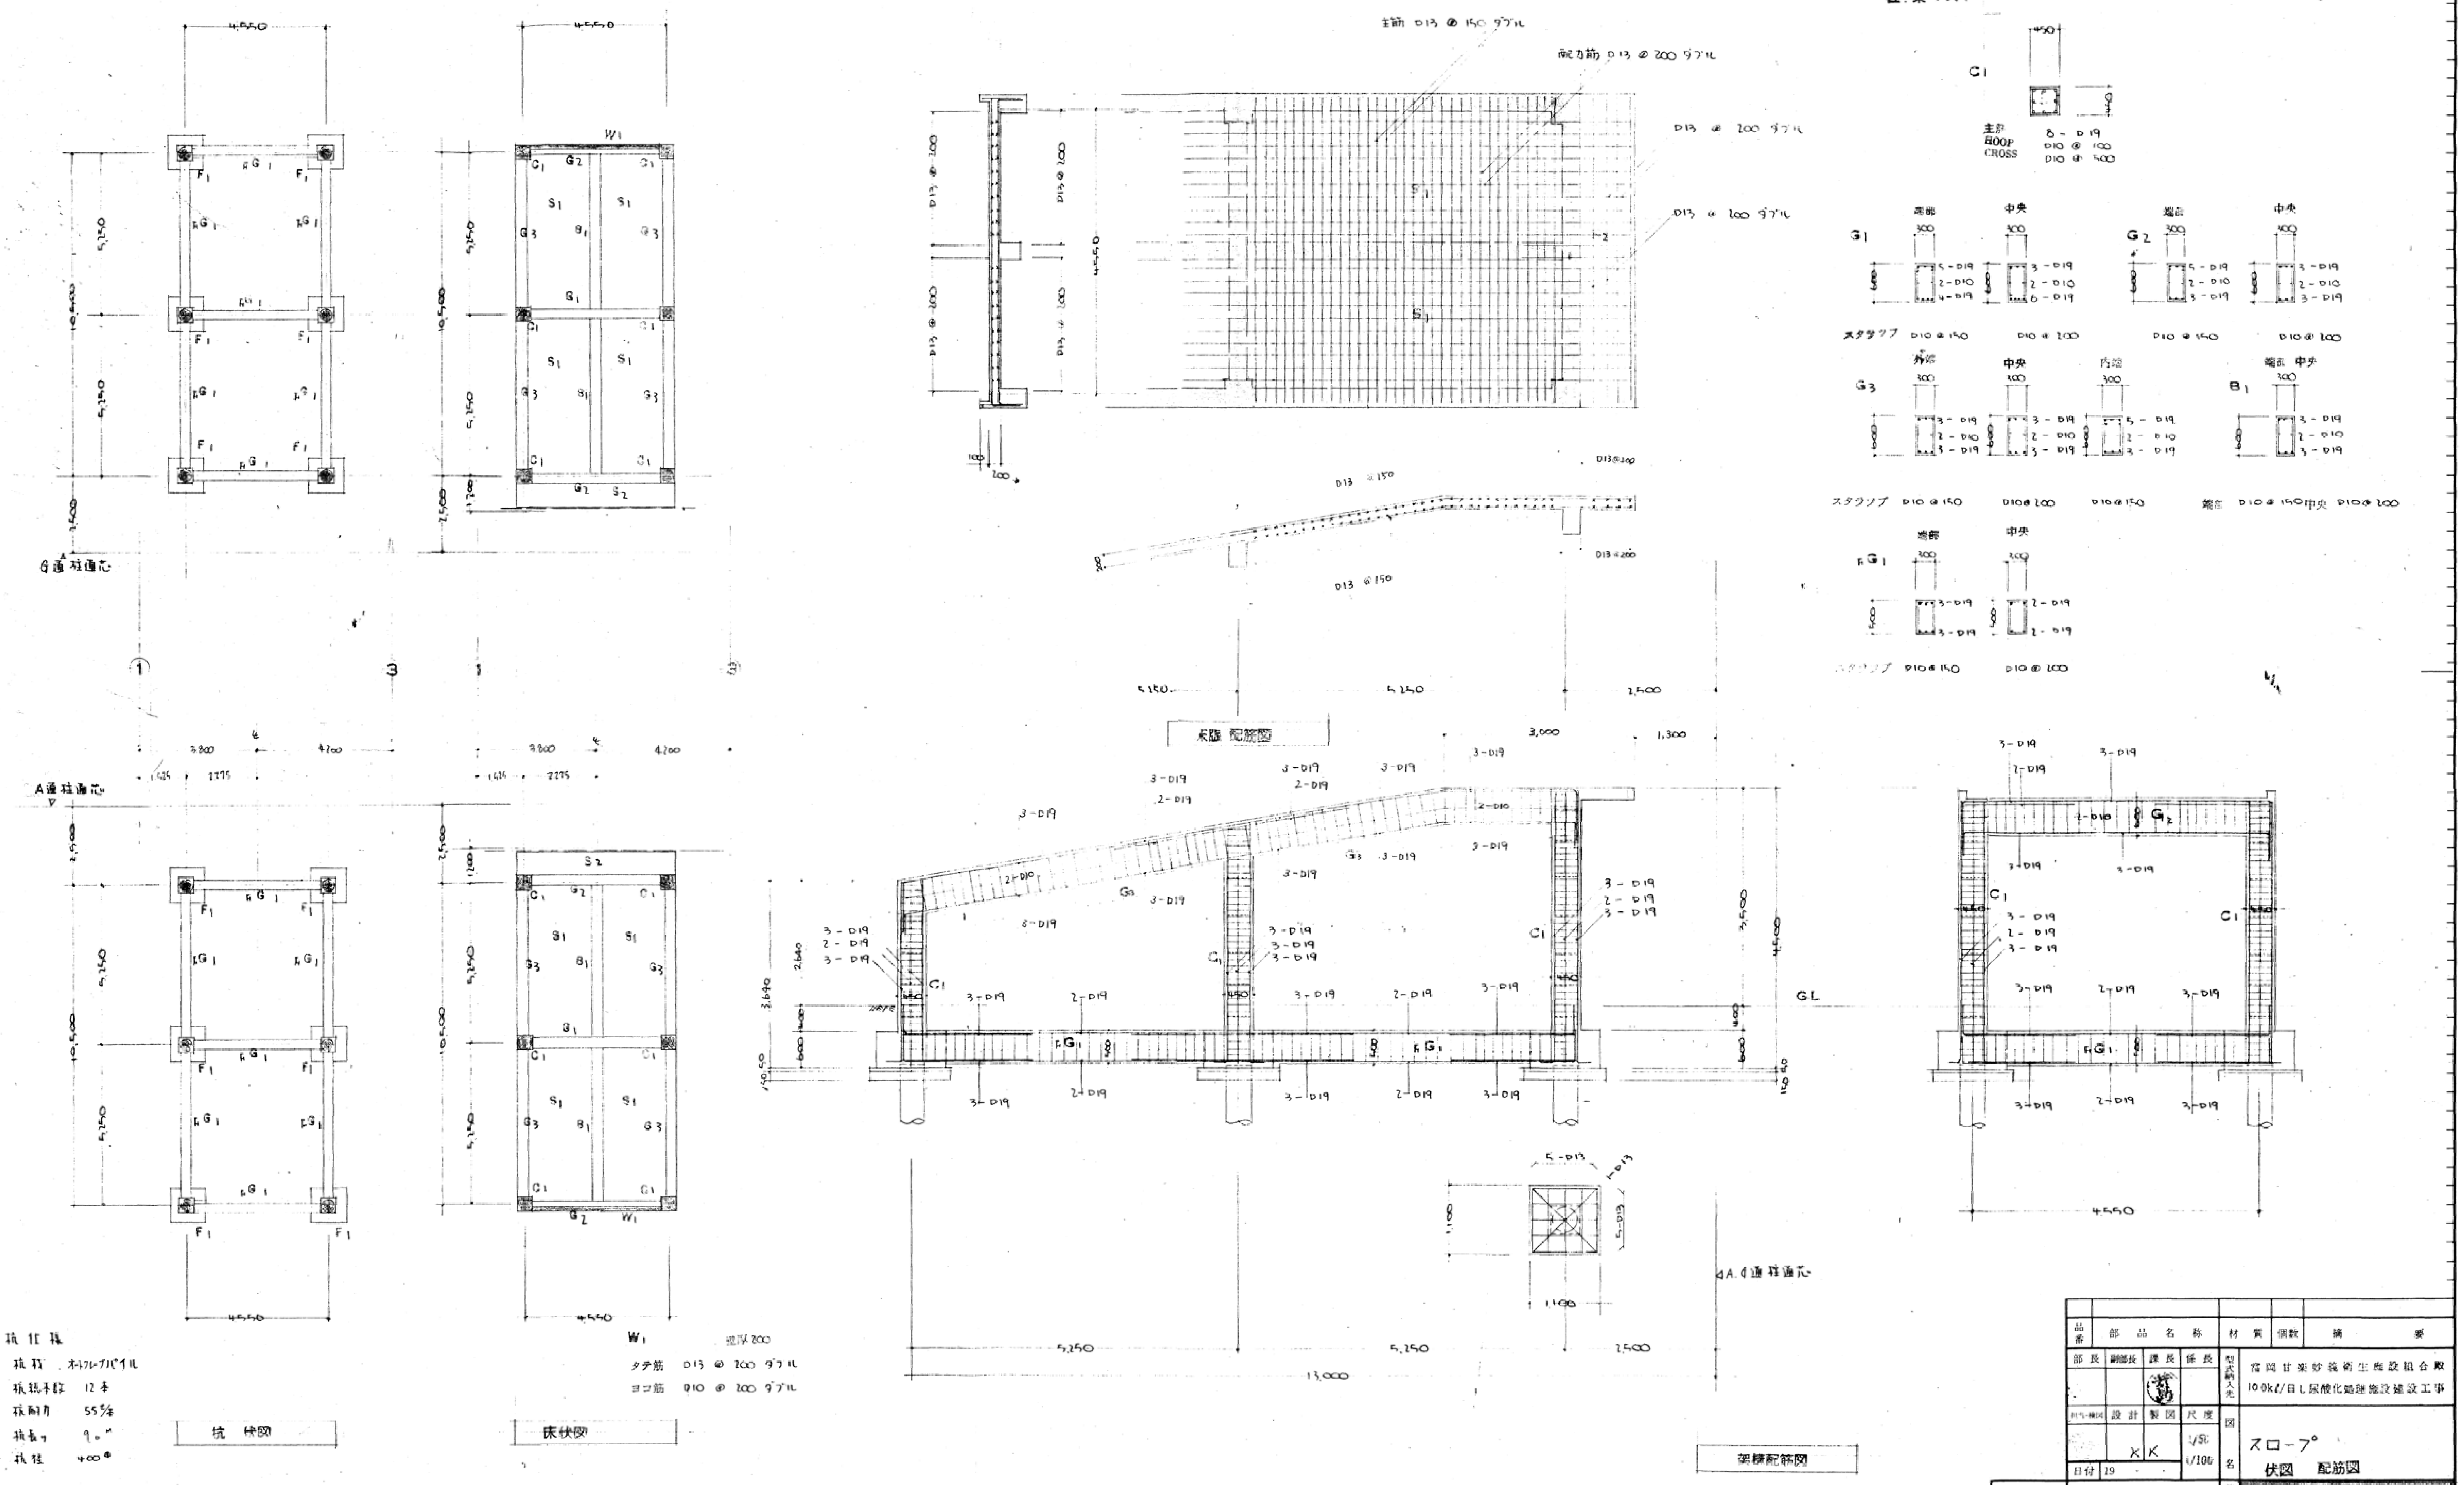
柱.梁リスト
C1
主筋 8-D19
HOOP D10 @ 100
CROSS D10 @ 400
G1 G2 G3 B1 FG1
端部 中央 内端 外端
スタラップ D10 @ 150 D10 @ 100
主筋 D13 @ 150 ダブル
配力筋 D13 @ 200 ダブル
D13 @ 200 ダブル
S1
床版配筋図
架構配筋図
A通柱芯
B通柱芯
A.B通柱芯
GL
W1
S1 S2
B1
F1
杭伏図
床伏図
4550
5250
13,000
2,500
3,000
1,300

杭仕様
杭種 オートクレーブパイル
杭総本数 12本
杭耐力 55t/本
杭長サ 9.0m
杭径 400φ

W1 壁厚200
タテ筋 D13 @ 200 ダブル
ヨコ筋 D10 @ 200 ダブル

| 品番 | 部品名称 | 材質 | 個数 | 摘要 |
|---|---|---|---|---|
| | | | | |

| | | | | | |
|---|---|---|---|---|---|
| 部長 | 副部長 | 課長 | 係長 | 製式納入先 | 富岡甘楽妙義衛生施設組合殿<br>100kl/日し尿酸化処理施設建設工事 |
| 担当・検図 | 設計 | 製図 | 尺度 | 図名 | スロープ<br>伏図　配筋図 |
| | K | K | 1/50<br>1/100 | | |
| 日付 | 19 . . | | | | |
| 第三角法 | 久保田鉄工株式会社 | | | 整番 | |
| T-水設 | 製番 | NS−0790 | | 図番 | TA-1120-00904 △ |