



フ ロー シ ー ト

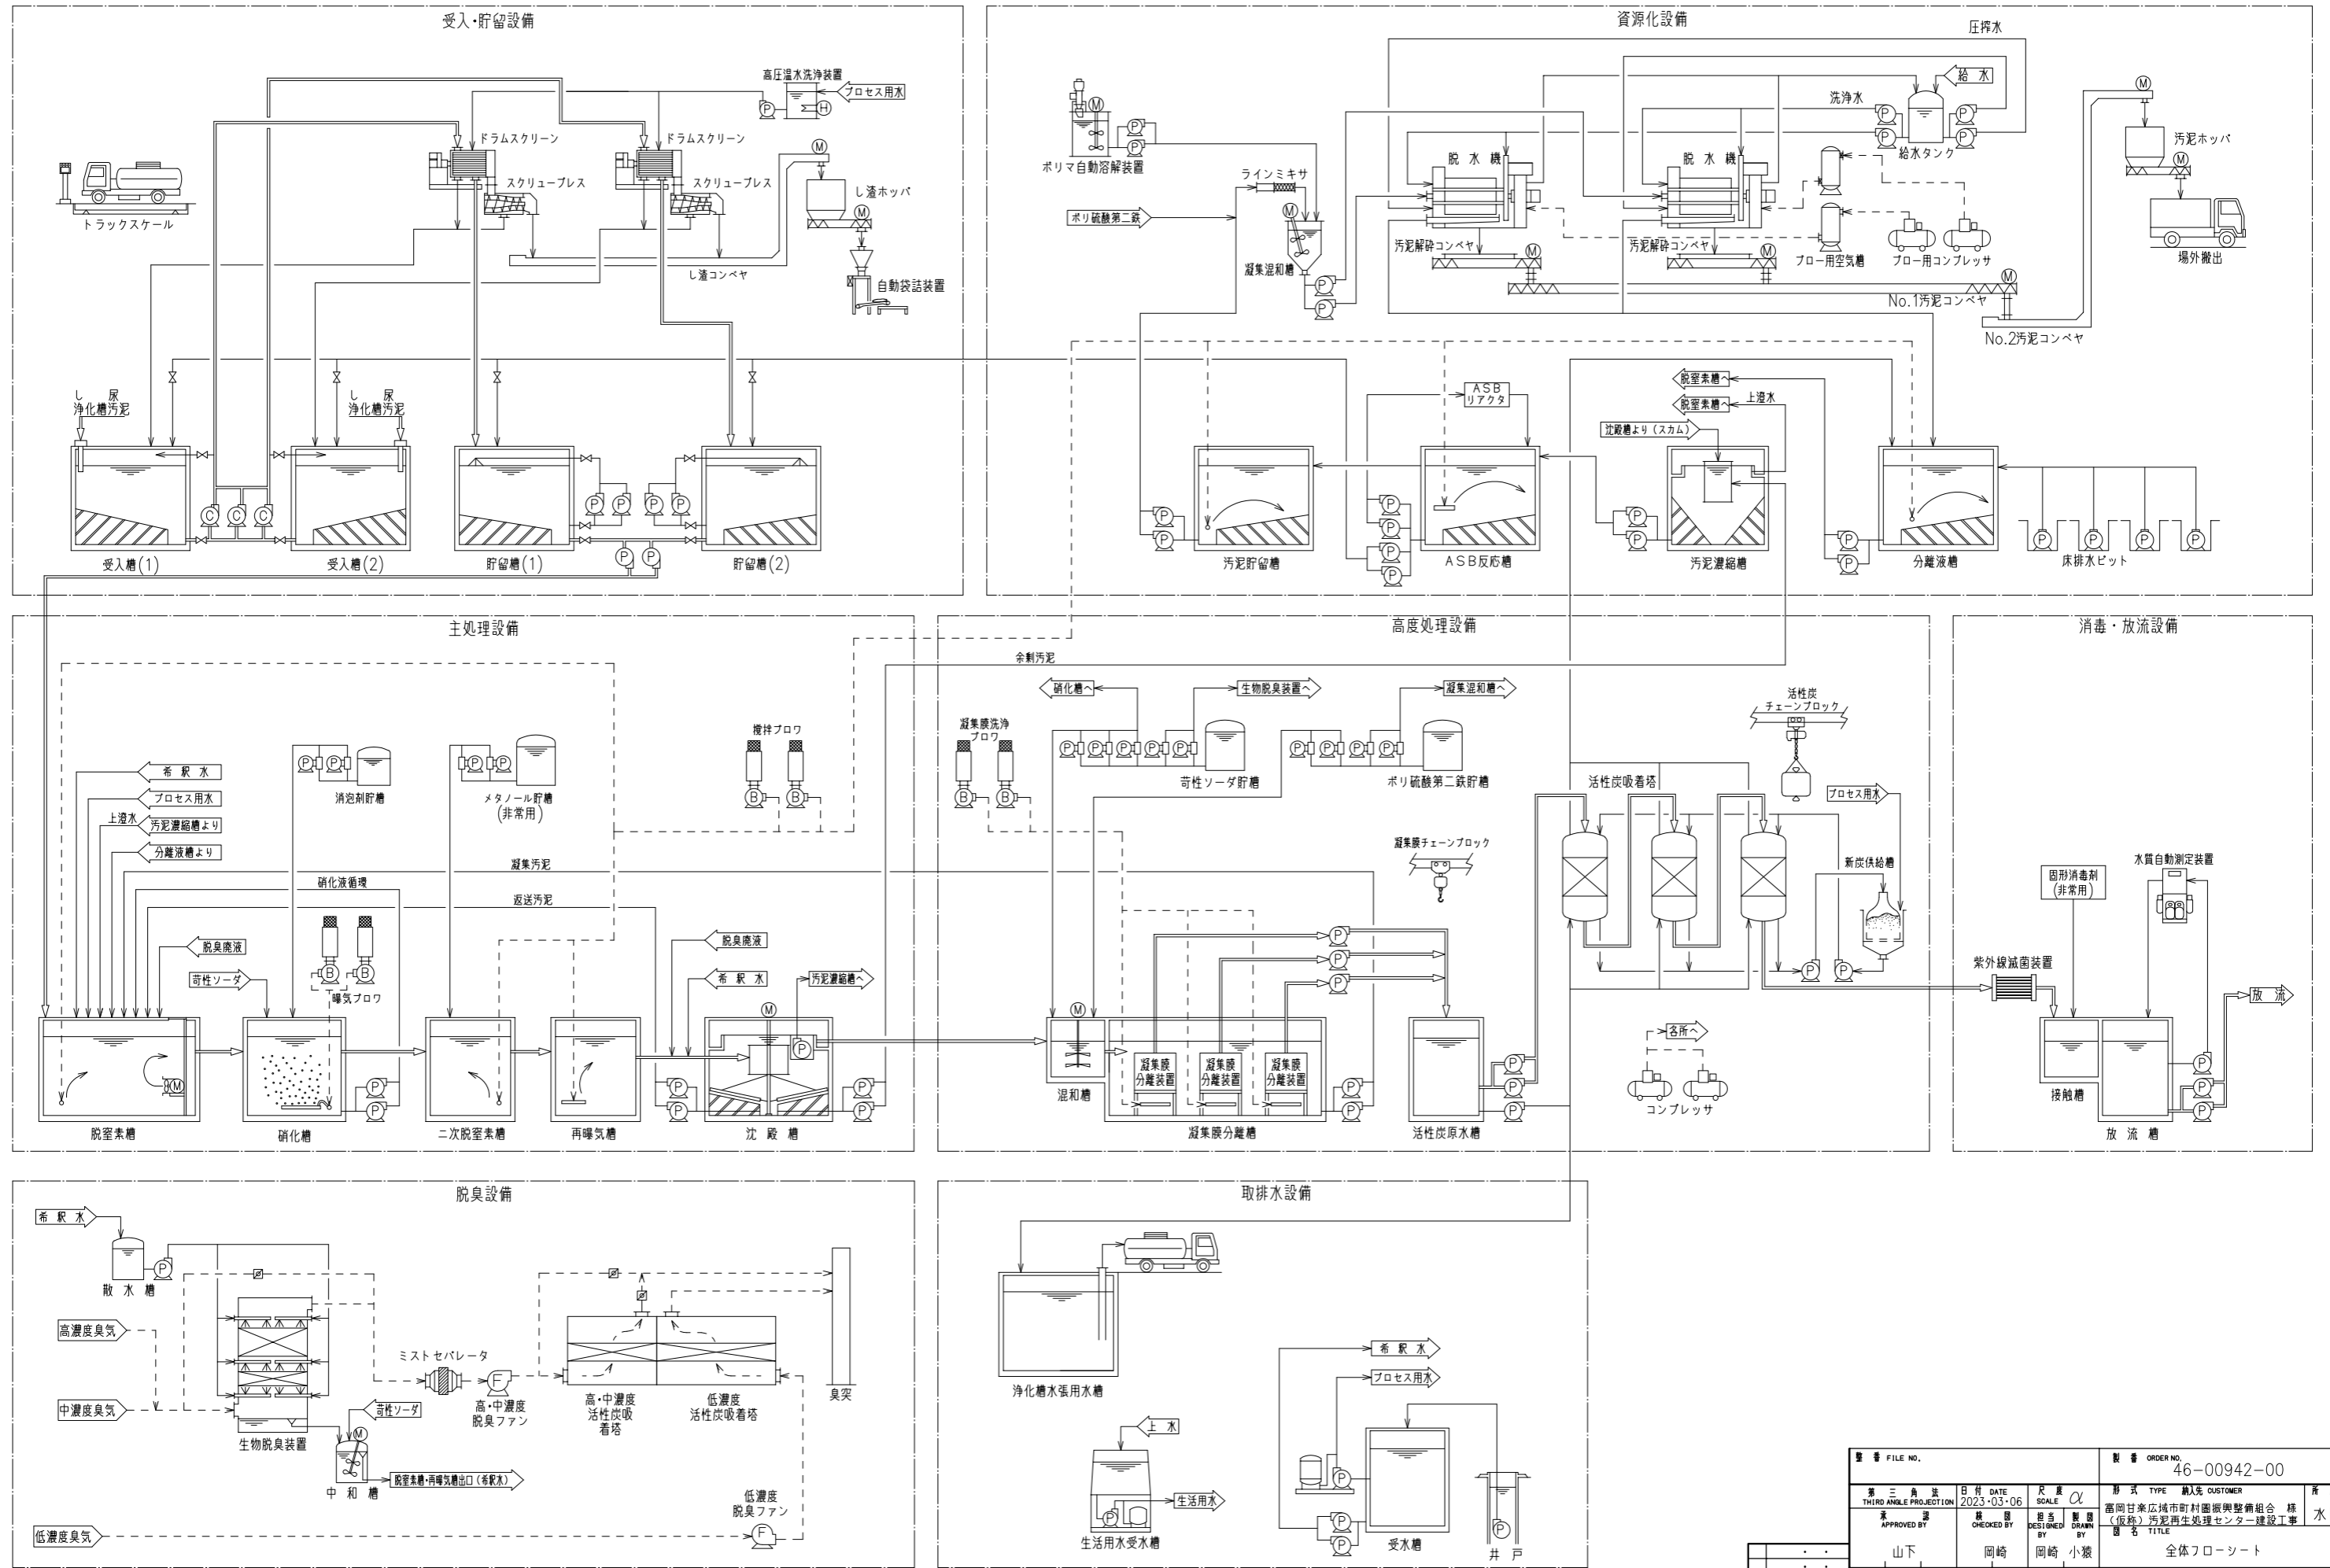

製 書 FILE NO.	製 書 ORDER NO.
第三角法 THIRD ANGLE PROJECTION	46-00942-00
日付 DATE 2023-03-06	尺 度 SCALE α
承認 APPROVED BY 山下	設計 DESIGNED BY 岡崎 小猿
校閲 CHECKED BY 岡崎	製図 DRAWN BY 岡崎 小猿
高岡甘楽広域市町村圏圏整備組合 様 (仮称) 汚泥再生処理センター建設工事 名 称 TITLE 全体フローシート	番 号 DWG. NO. P-21-001
クボタ環境エンジニアリング株式会社	

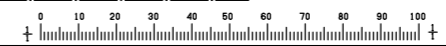

△ 符号 マイクロ縮尺年月日

1 2 3 4 5 6 7 8 9

A
B
C
D
E
F