



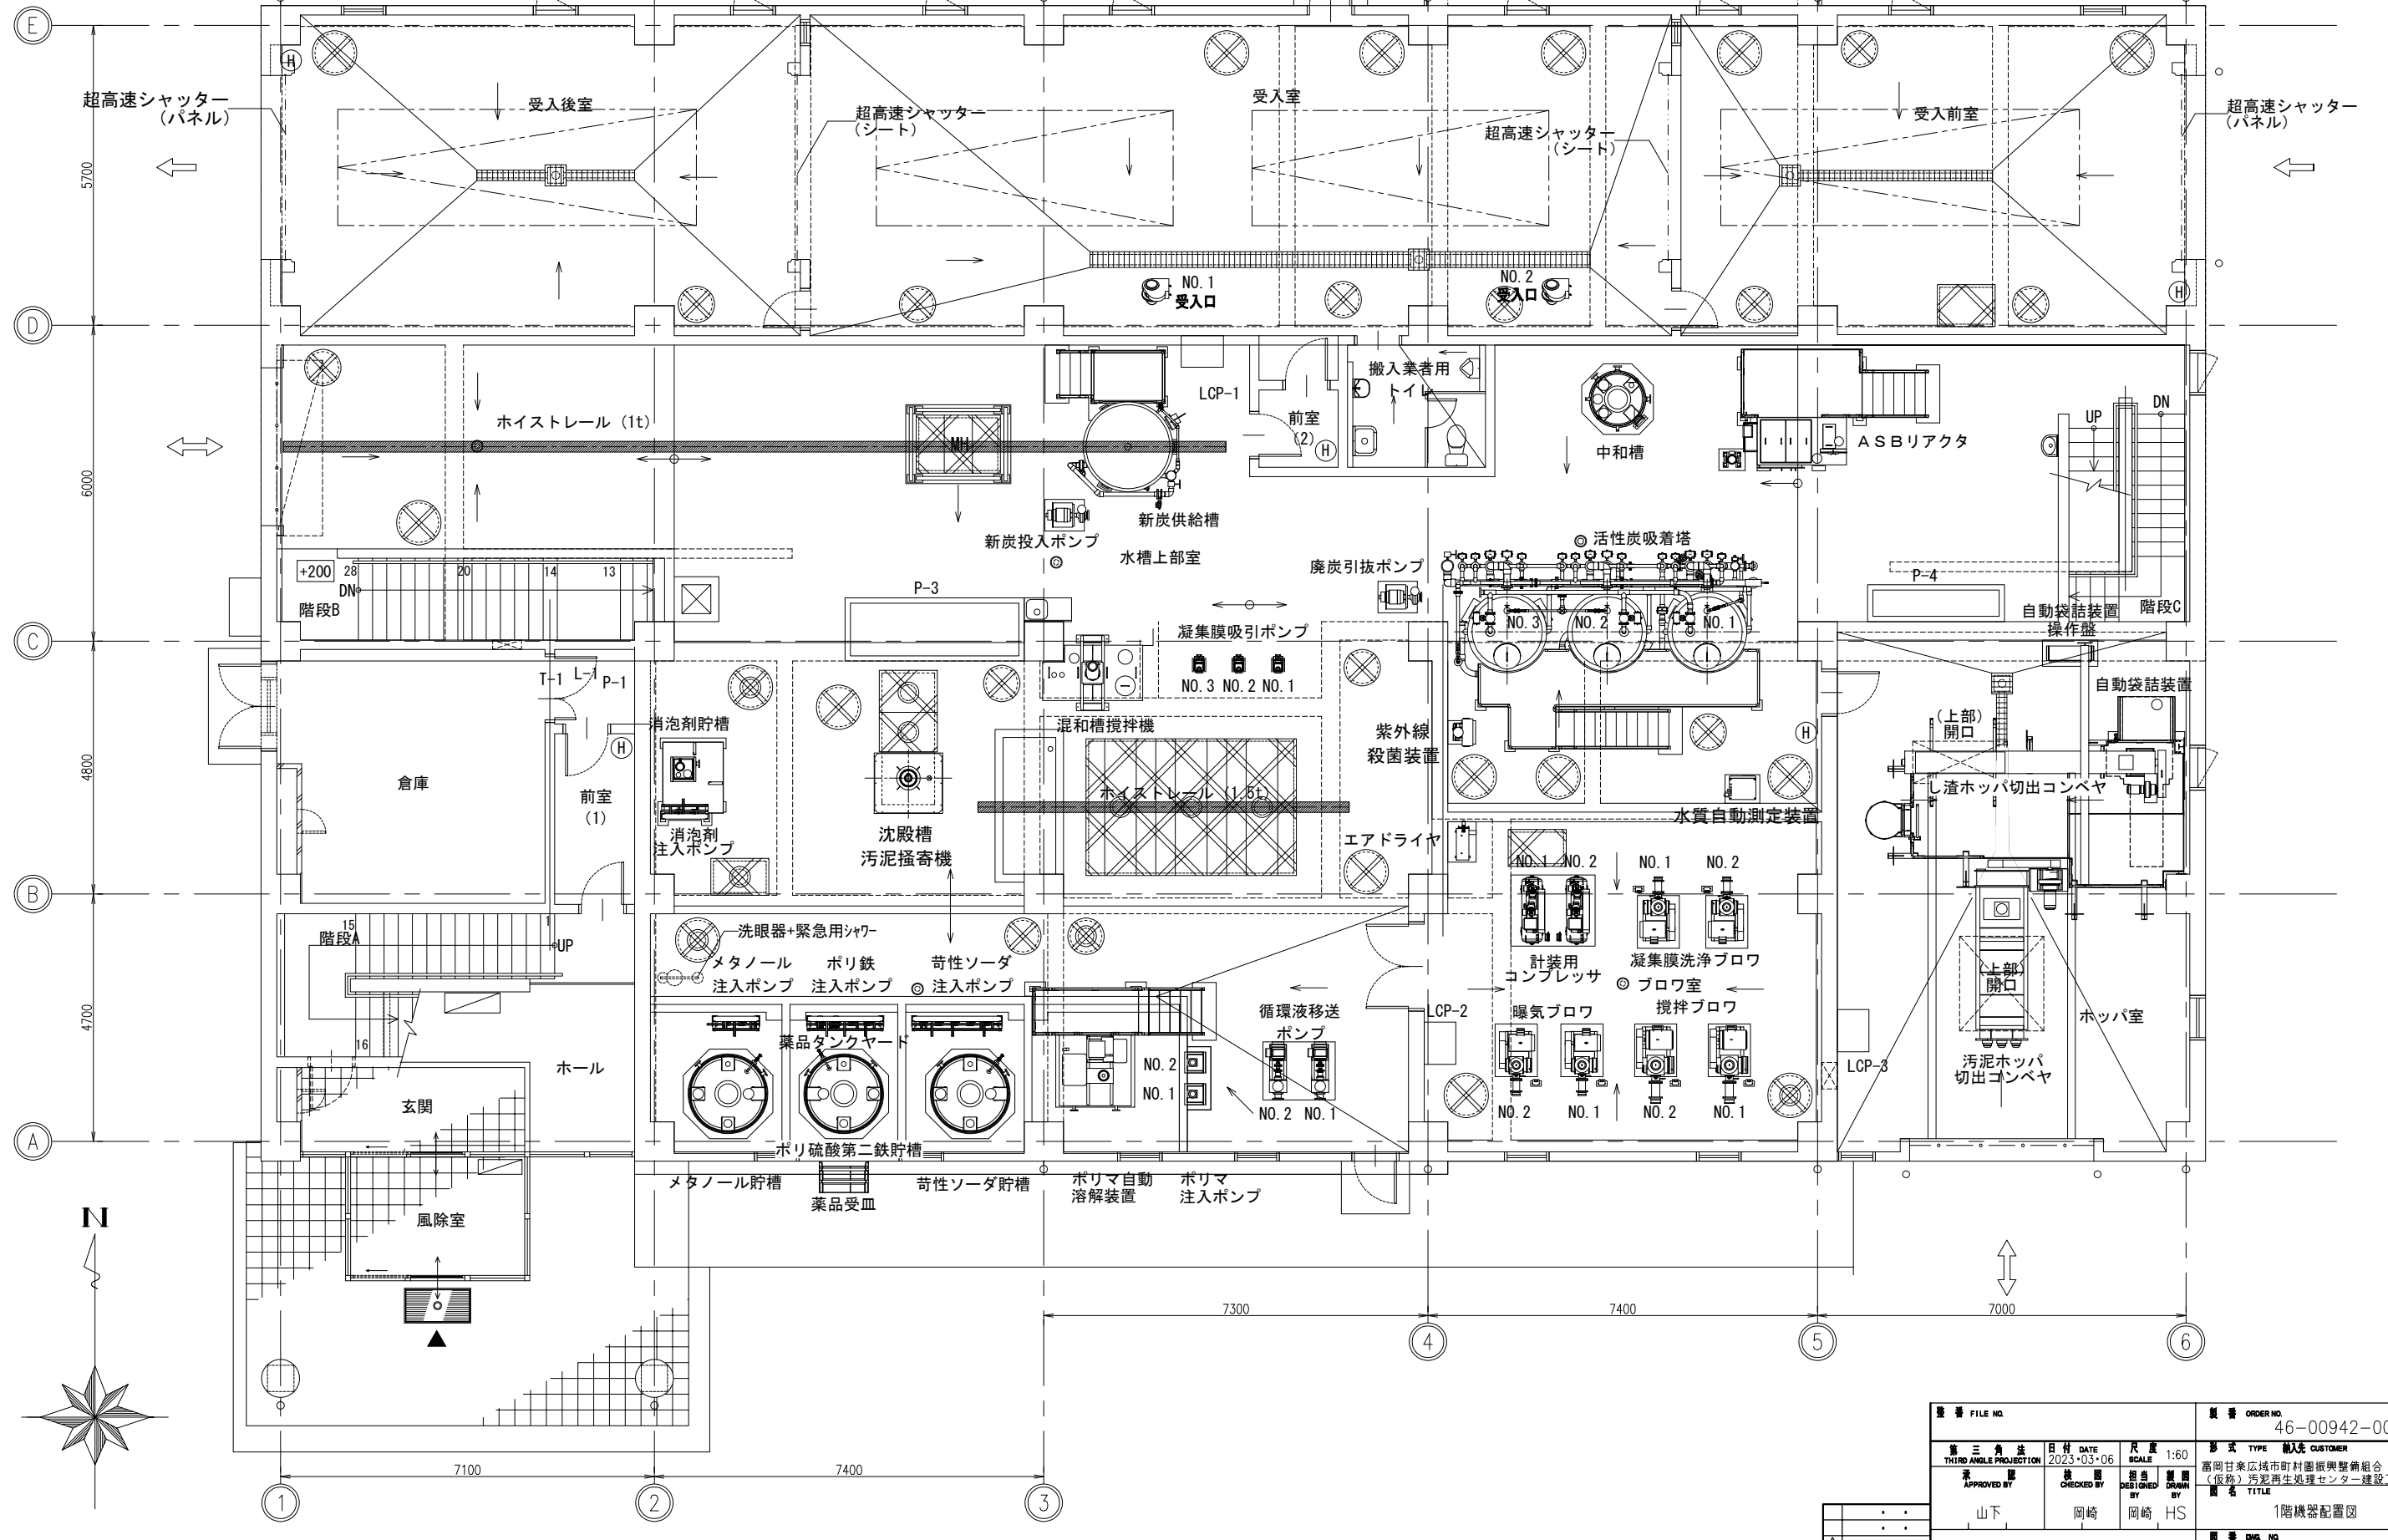

兼用 INTERCHANGEABLE		変更履歴 CARER			
形式 TYPE	数量 NO. REQD	符号 MARK	改訂理由 ALTERATION	日付 DATE	担当者/承認者
		△			
		△			




製書 FILE NO.	製書 ORDER NO.	製書 TYPE	製書 CUSTOMER	所置
2023-03-06	46-00942-00	THIRD ANGLE PROJECTION	高岡甘楽広域市町村圏圏整備組合 様	水P
DATE	SCALE	1:60	(仮称) 汚泥再生処理センター建設工事	
承認 APPROVED BY	検閲 CHECKED BY	担当 DESIGNED BY	製図 DRAWN BY	
山下	岡崎	岡崎 HS		
1階機器配置図			製書 TITLE	
クボタ環境エンジニアリング株式会社			製書 DWG NO.	P-21-101

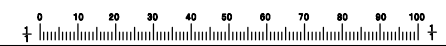

特判 マイクロ撮影年月日

兼用 INTERCHANGEABLE		変更履歴 CAREER			
形式 TYPE	数量 NO. REQD.	符号 MARKS	改訂理由 ALTERATION	日付 DATE	担当者/承認者 PREPARED/APPROVED
		△			
		△			
		△			

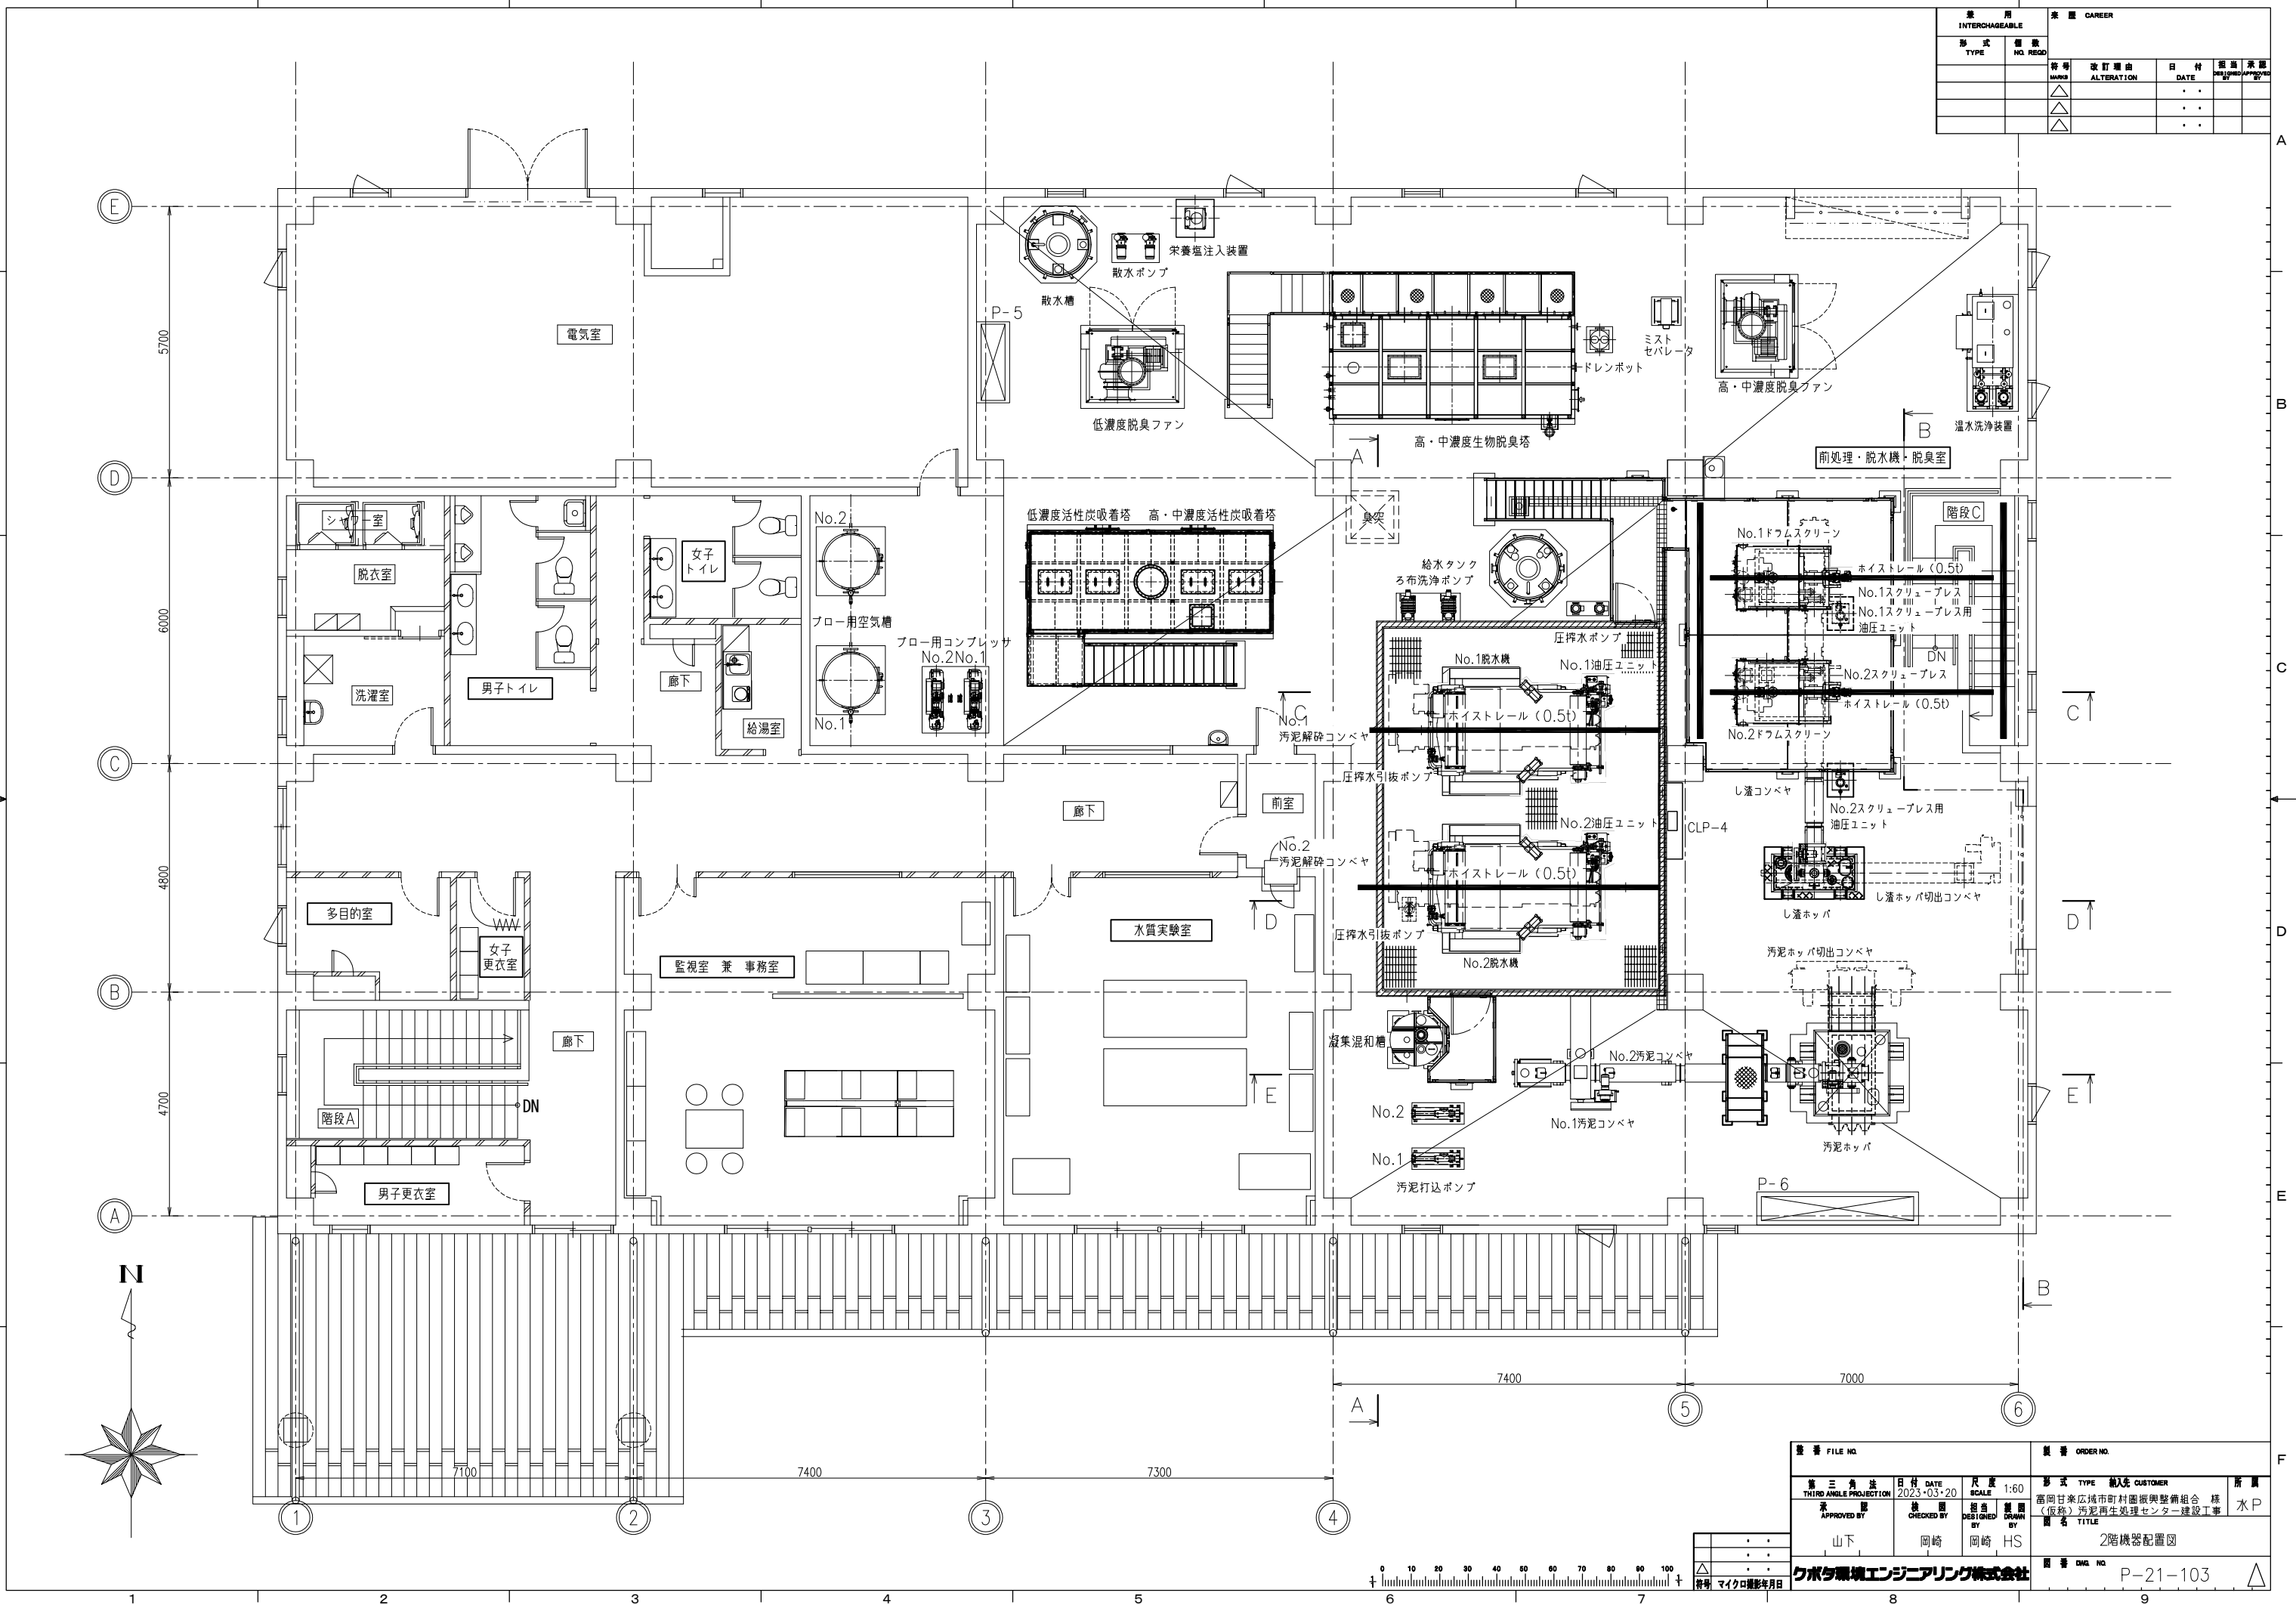

図番 FILE NO.	製番 ORDER NO.	形式 TYPE	納入先 CUSTOMER	所置
第三角法 THIRD ANGLE PROJECTION	日付 DATE 2023.03.20	尺度 SCALE 1:60	高岡甘楽広域市町村圏圏整備組合 (仮称)汚泥再生処理センター建設工事	水P
承認 APPROVED BY 山下	検閲 CHECKED BY 岡崎	担当 DESIGNED BY 岡崎 HS	製図 DRAWN BY	2階機器配置図
ケボタ環境エンジニアリング株式会社			図番 Dwg. NO.	P-21-103



特号 マイクロ撮影年月日