




業 用 INTERCHANGEABLE		業 歴 CAREER			
形 式 TYPE	番 号 NO. REGD.	符 号 MARKS	改 訂 理 由 ALTERATION	日 付 DATE	担 当 者 DESIGNED BY
△		△			
△		△			
△		△			
△		△			
△		△			
△		△			

一級河川 鏡川

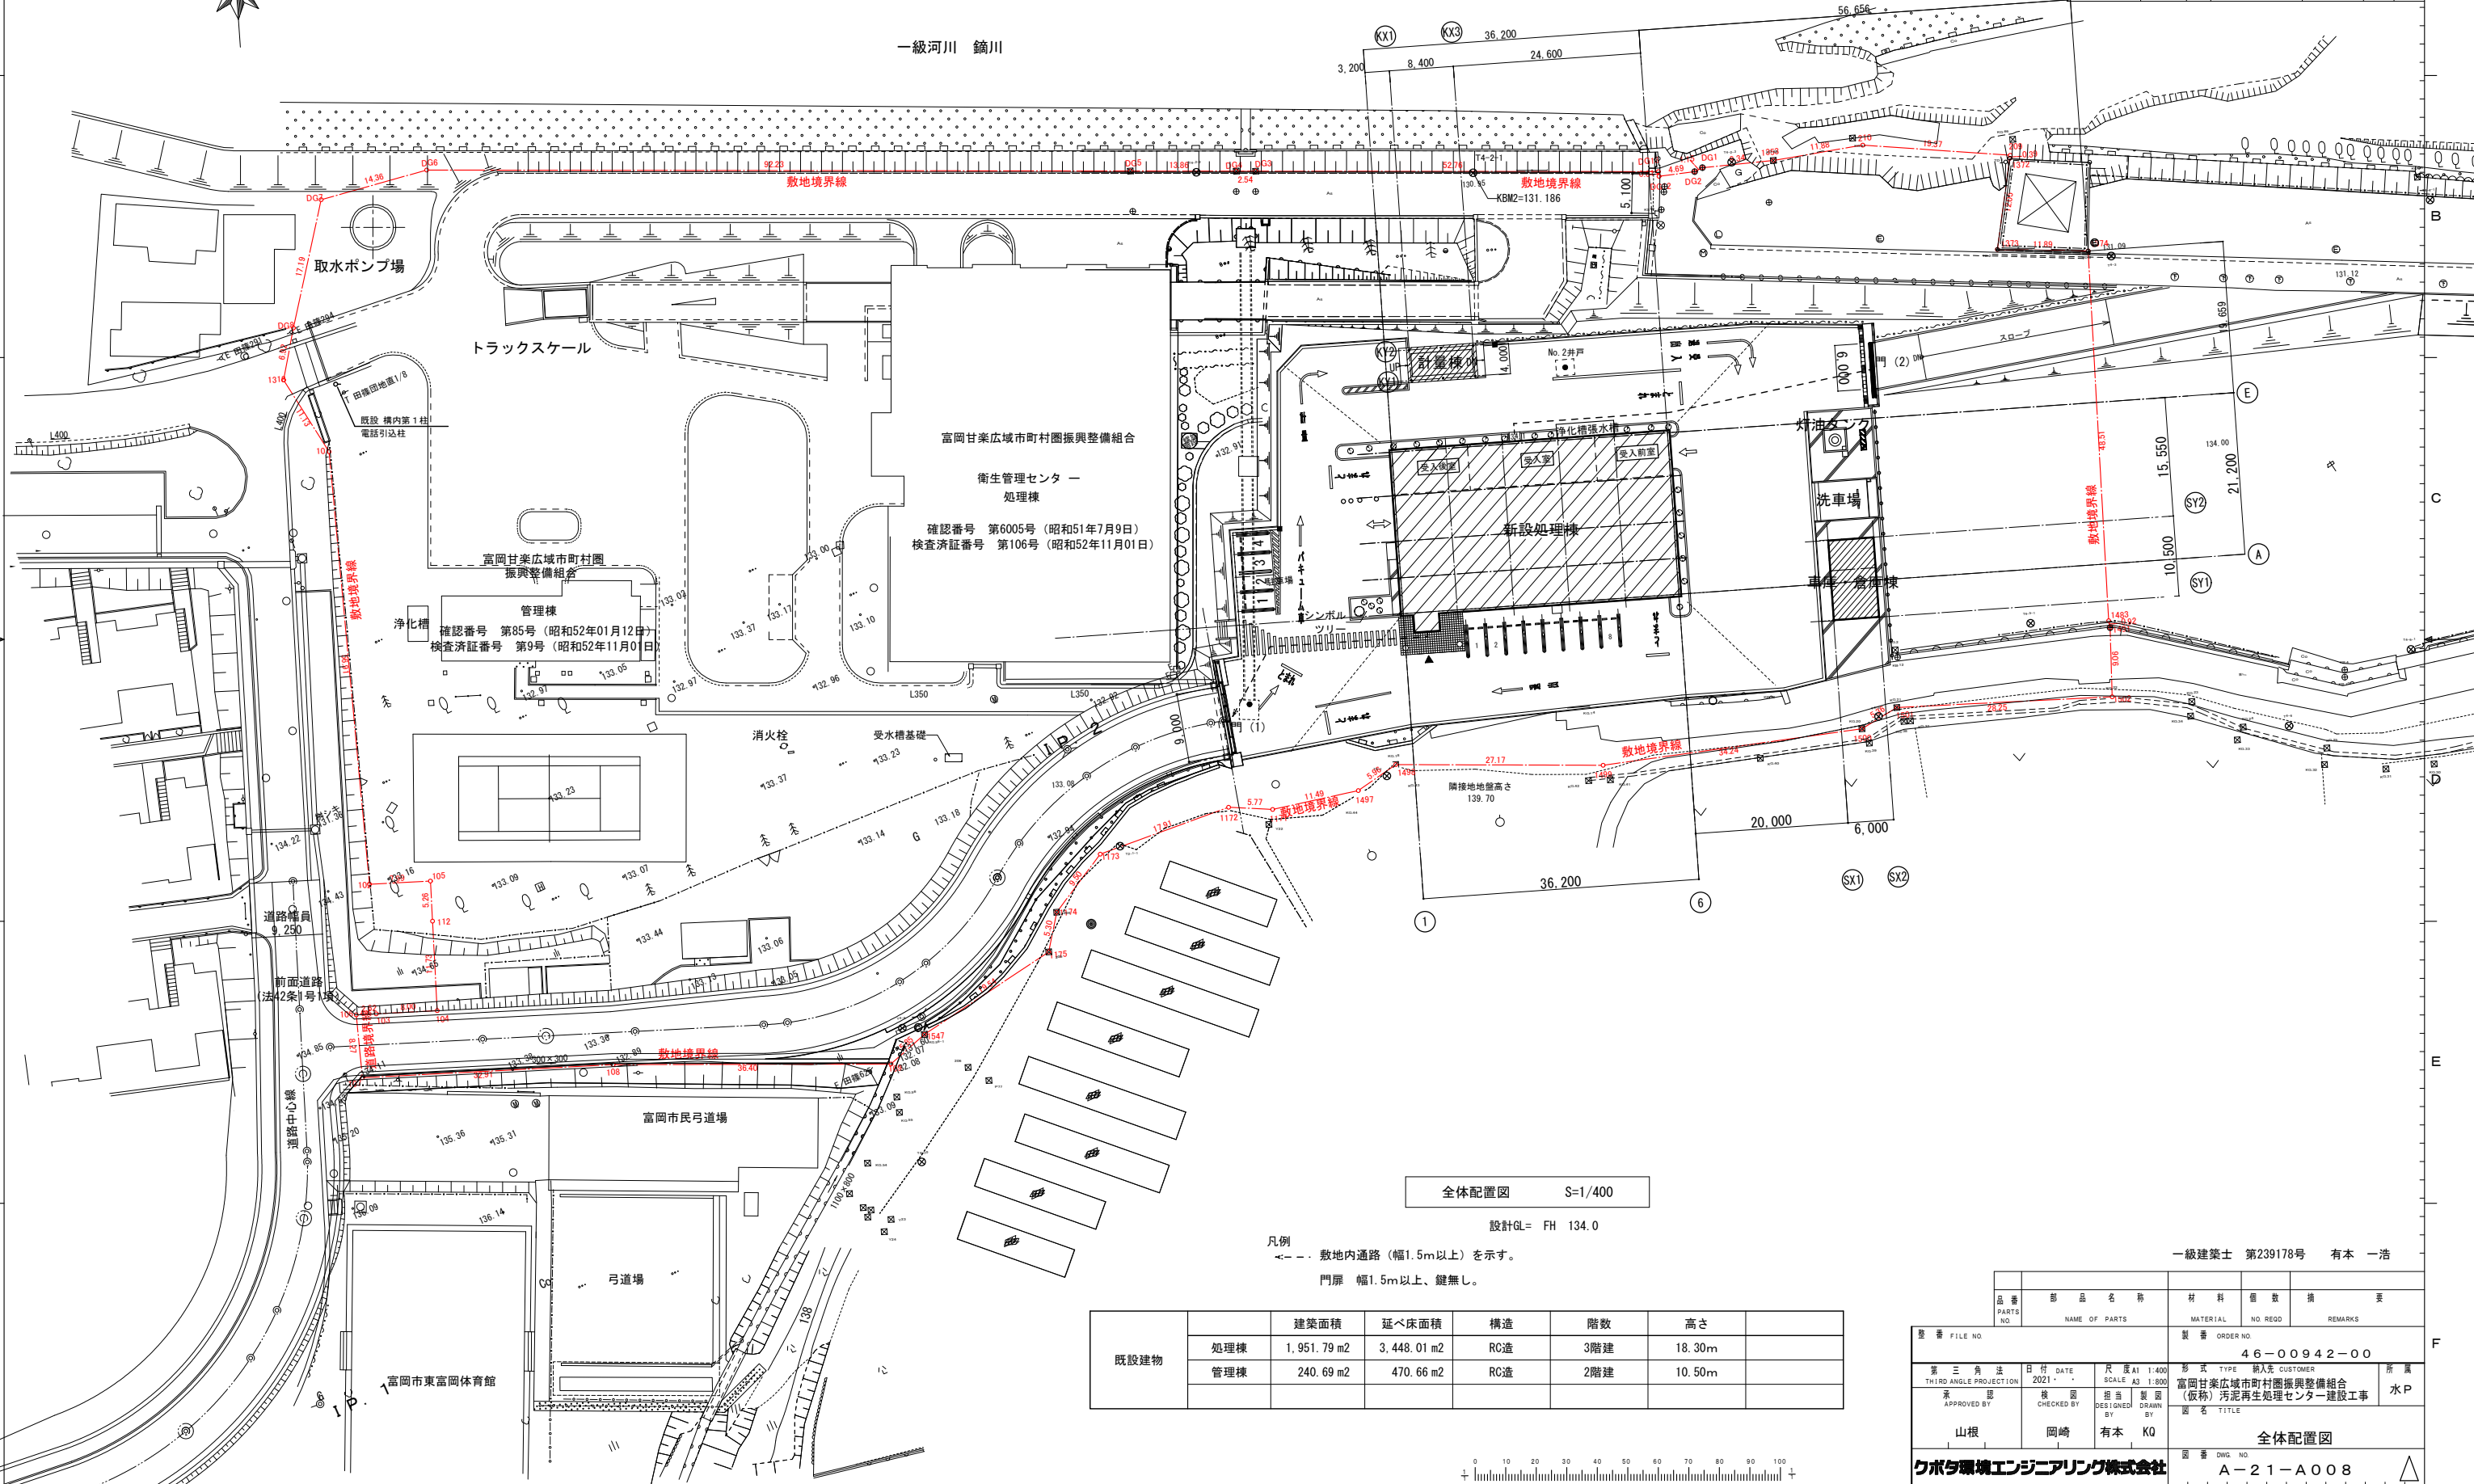

全体配置図 S=1/400

設計GL= FH 134.0

凡例
 - - - 敷地内通路(幅1.5m以上)を示す。
 門扉 幅1.5m以上、鍵無し。

既設建物	建築面積	延べ床面積	構造	階数	高さ
処理棟	1,951.79 m ²	3,448.01 m ²	RC造	3階建	18.30m
管理棟	240.69 m ²	470.66 m ²	RC造	2階建	10.50m

一級建築士 第239178号 有本 一浩

品番 PARTS NO.	部品名称 NAME OF PARTS	材料 MATERIAL	番 号 NO. REGD.	備 考 REMARKS
登録 FILE NO.		製 造 順 号 ORDER NO.	46-00942-00	
第三角法 THIRD ANGLE PROJECTION	日付 DATE 2021. . .	尺 寸 SCALE A1 1:400 A3 1:800	形 式 TYPE	納 入 先 CUSTOMER
承 認 APPROVED BY	検 査 CHECKED BY	担 当 者 DESIGNED BY	製 図 者 DRAWN BY	富岡甘楽広域市町村圏振興整備組合 (仮称)汚泥再生処理センター建設工事
山根	岡崎	有本	KQ	水P
全体配置図				図 番 DWG. NO.
クボタ環境エンジニアリング株式会社				A-21-A008

