

都市計画汚物処理場計画図


面積 約 18,500m²

市・町境界

富岡市

甘楽町

一級河川 鏡川

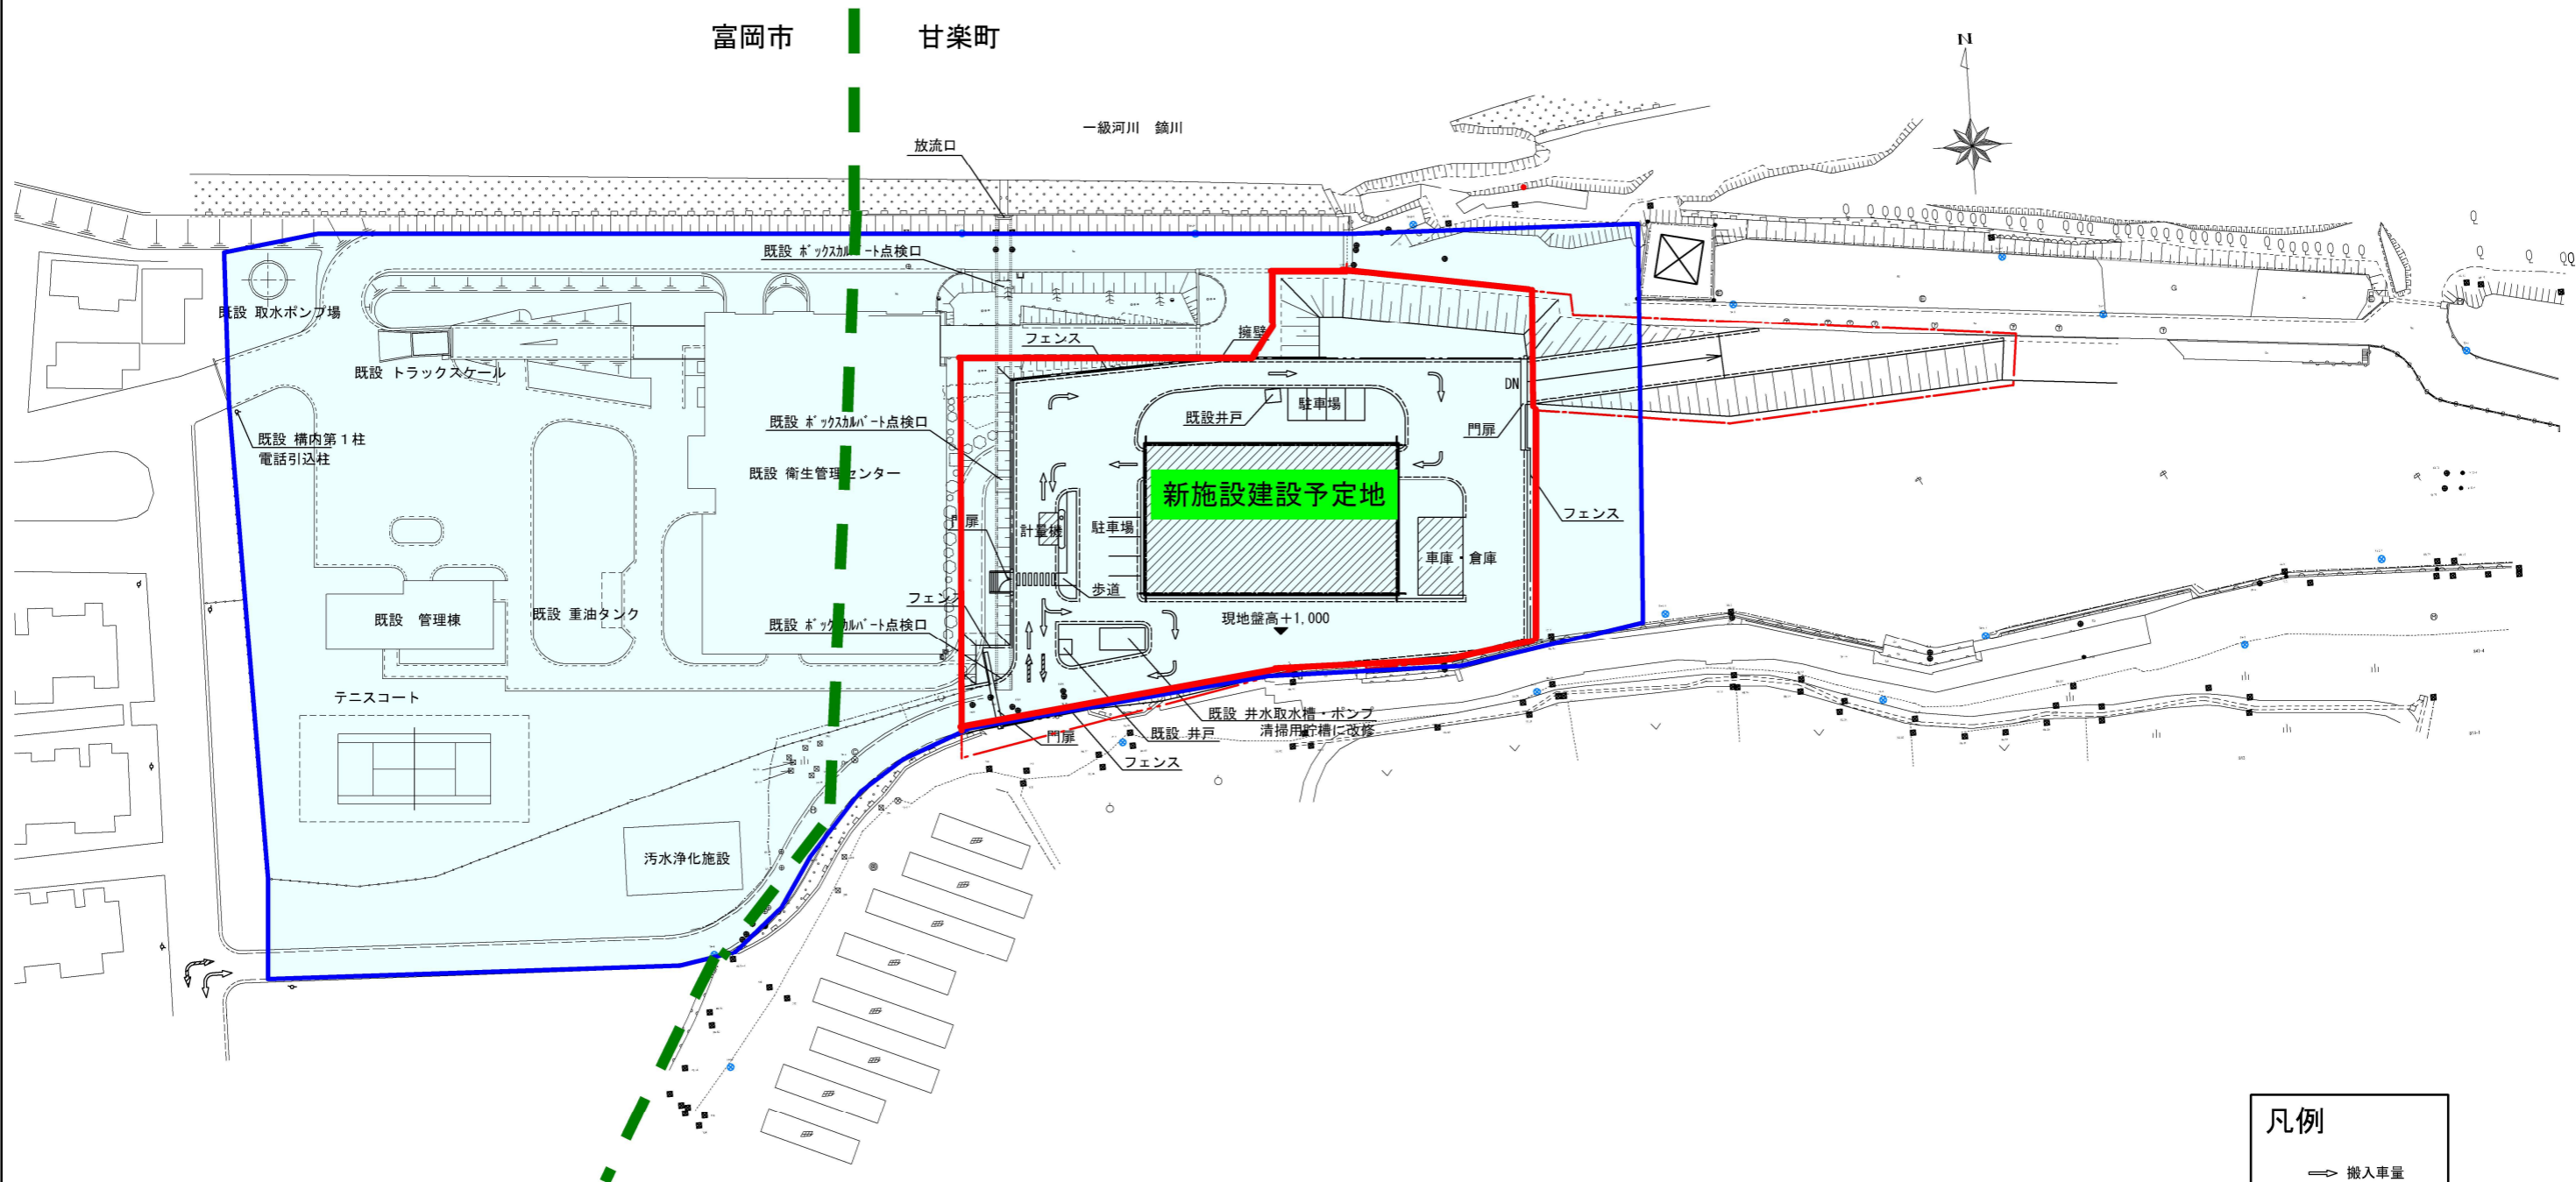

- 凡例
- ⇨ 搬入車量
 - ⇨ 外来者
 - 工事範囲