



	新設処理棟		可変側溝
	新設フェンス H=1,500		コンクリート会所(既製品)
	ガードレール		植栽
	L型側溝		
			工事範囲をしめす。

業 用		業 歴 CAREER				
形式	個 数	符号	改訂理由	日付	担当	承認
TYPE	NO. REQ.	MARKS	ALTERATION	DATE	DESIGNER	APPROVER

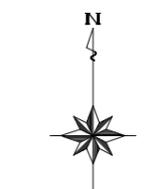


富岡甘楽広域市町村圏振興整備組合
衛生管理センター

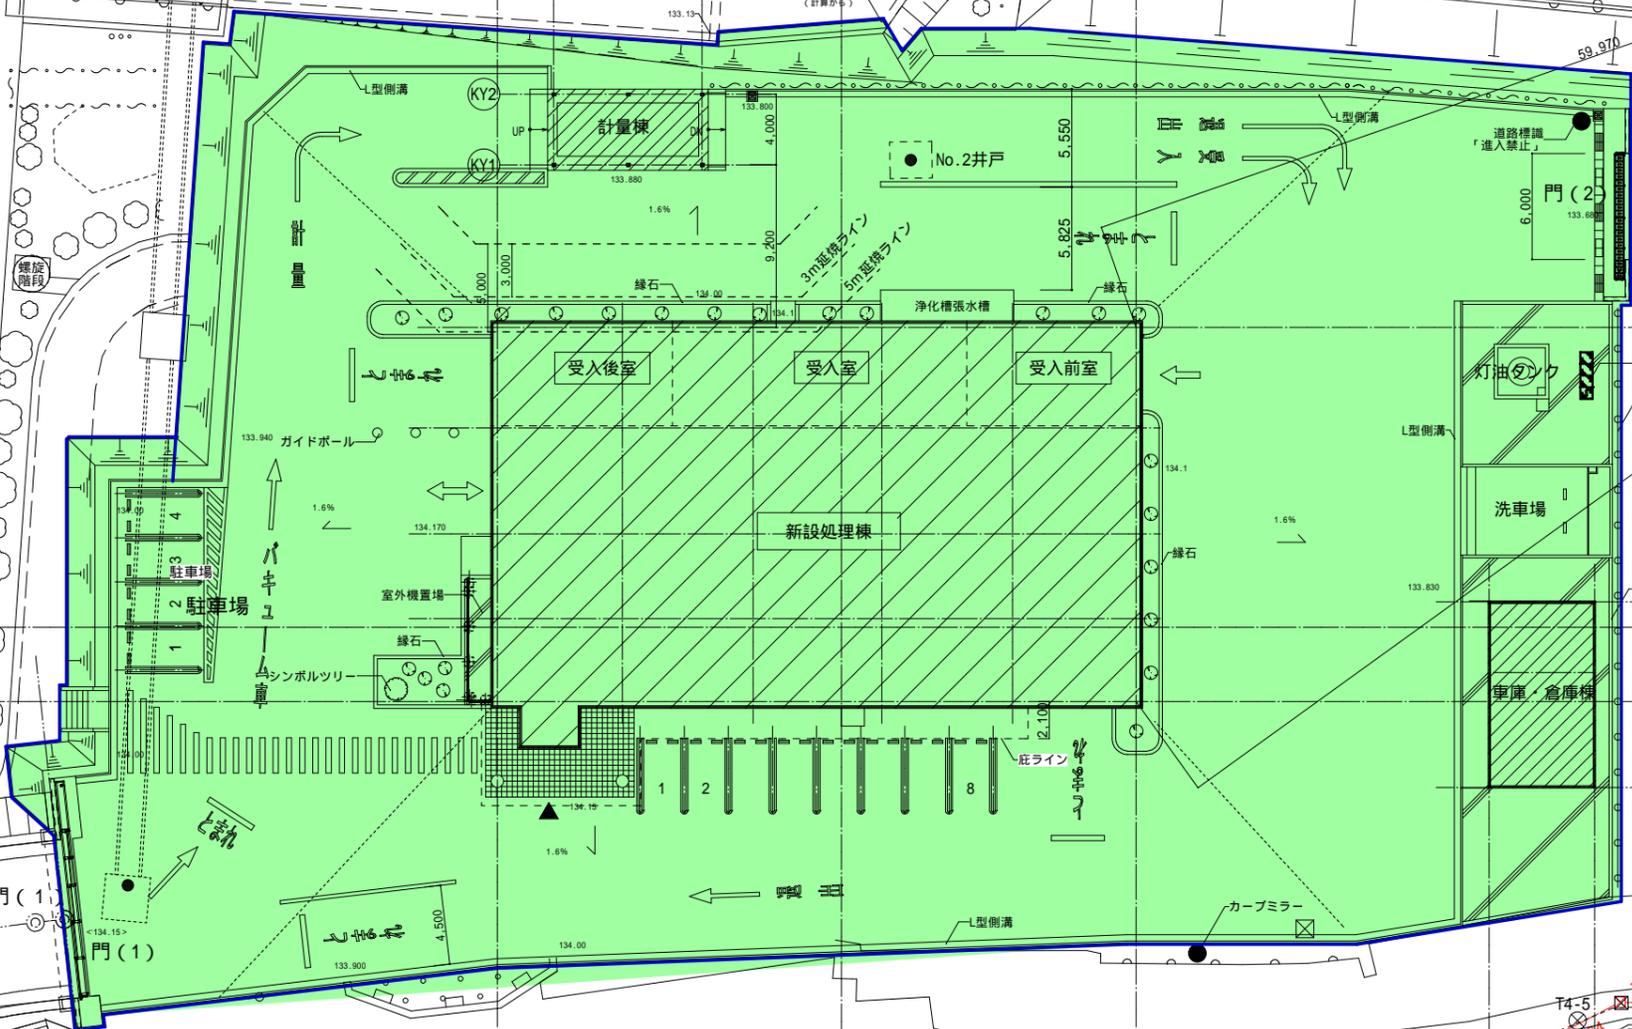

: 4500m²

計画配置図 S=1/400
設計G.L.=FH 134.0

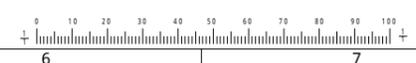

一級建築士 第239178号 有本 一浩

品番	部品名称	材料	個数	備 考
PARTS NO.	NAME OF PARTS	MATERIAL	NO. REQ.	REMARKS
製 書 FILE NO.	製 書 ORDER NO.		46-00942-00	
第三角法	出 行 DATE	尺 寸 A1 1:200	形 式 TYPE	納入先 CUSTOMER
THIRD ANGLE PROJECTION	2021. . .	SCALE A3 1:400	富岡甘楽広域市町村圏振興整備組合	所 属
承 認	検 査	担 当	製 図	(仮称)汚泥再生処理センター建設工事
APPROVED BY	CHECKED BY	DESIGNED BY	DRAWN BY	水 P
山 根	岡 崎	有 本	KQ	
製 書 TITLE				計 画 配 置 図
製 書 DWG. NO.				A-21-A009

クボタ環境エンジニアリング株式会社